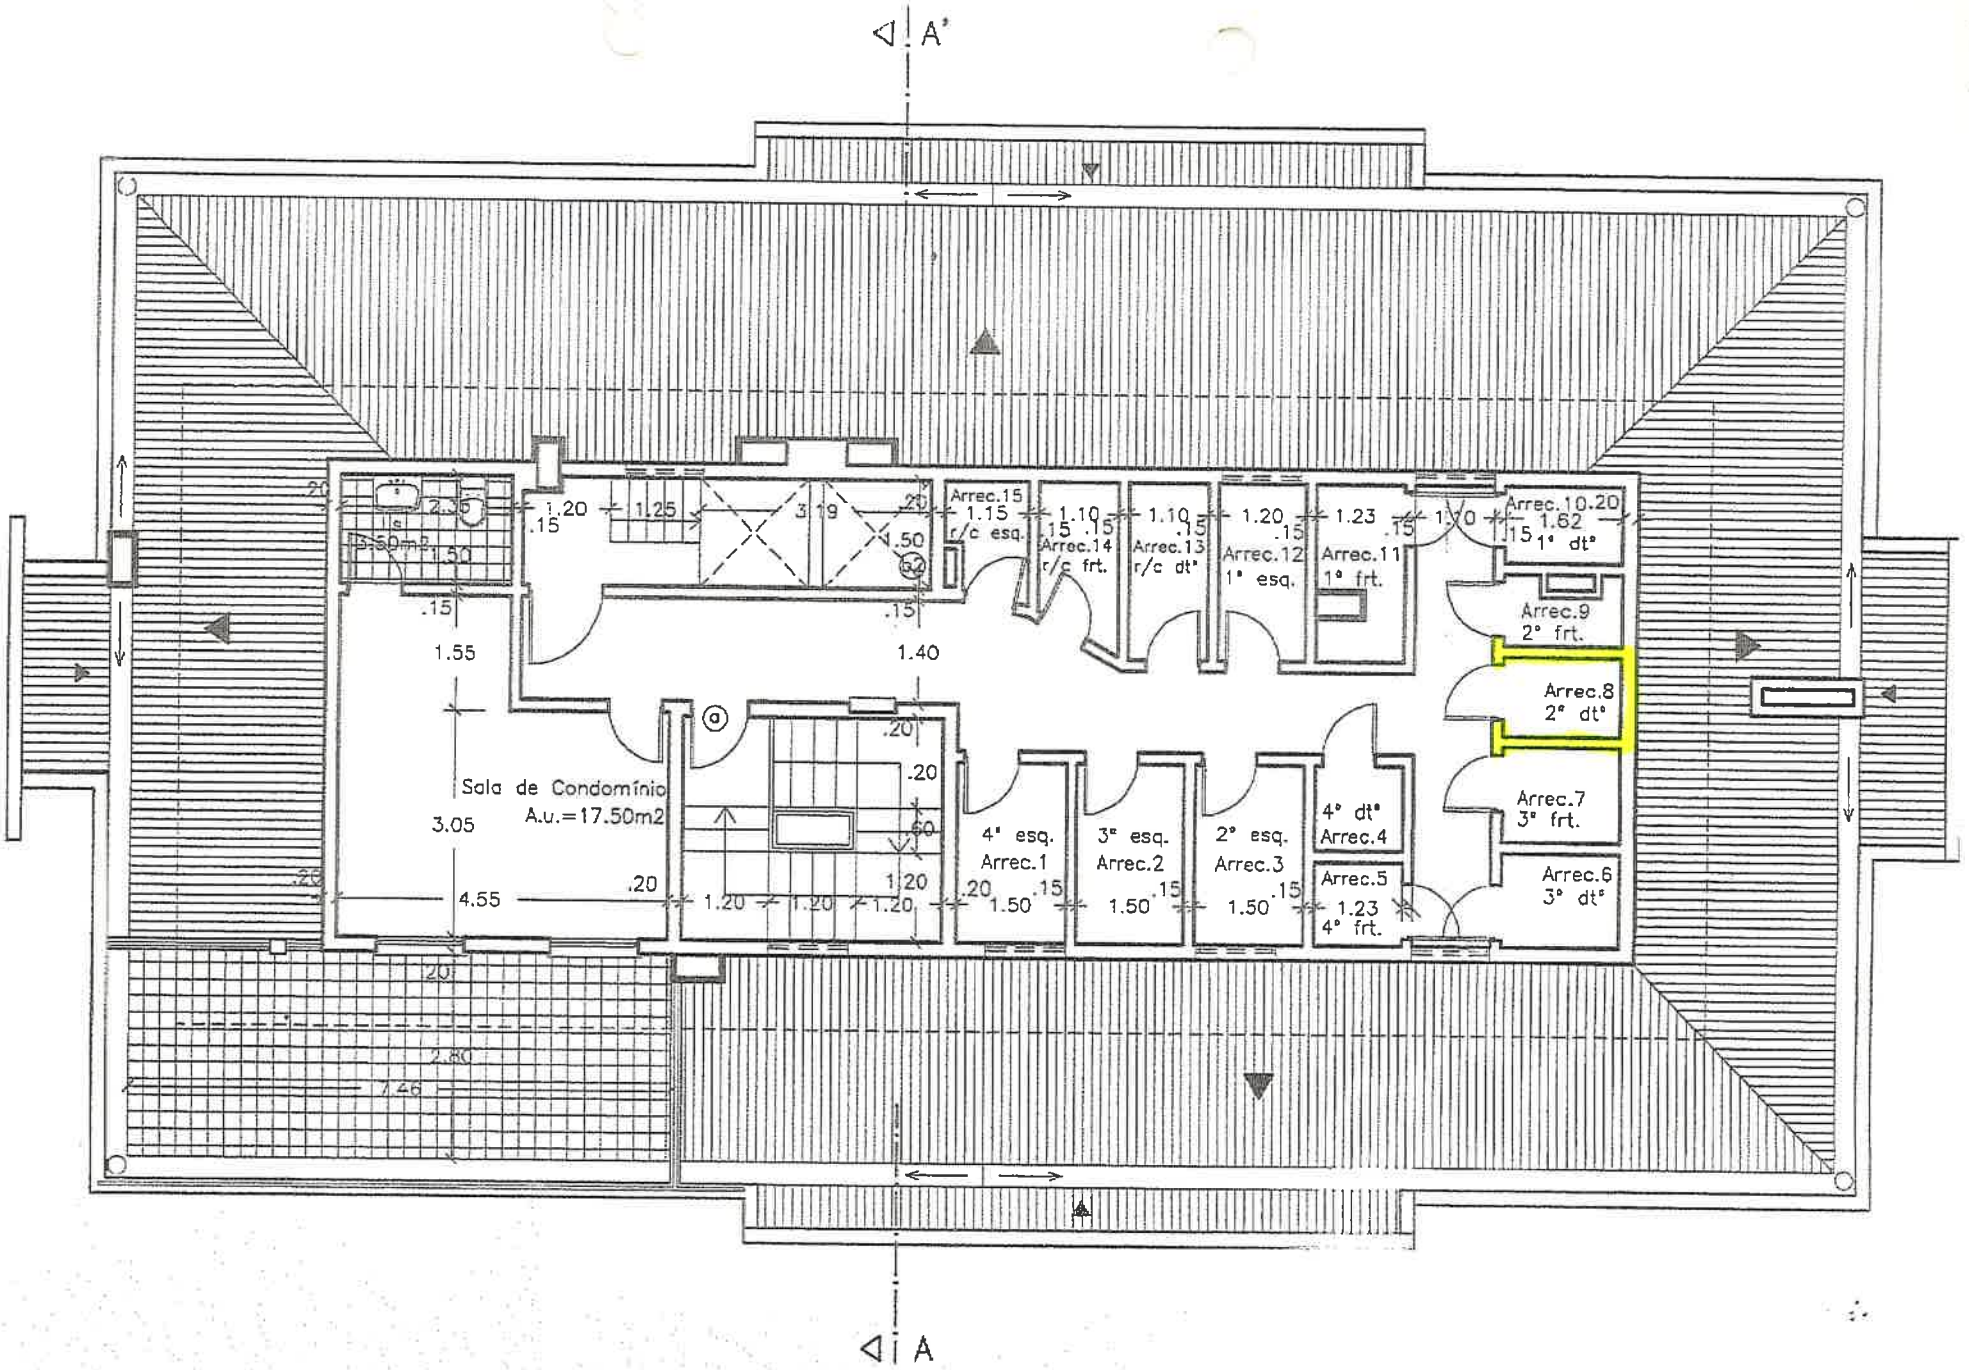
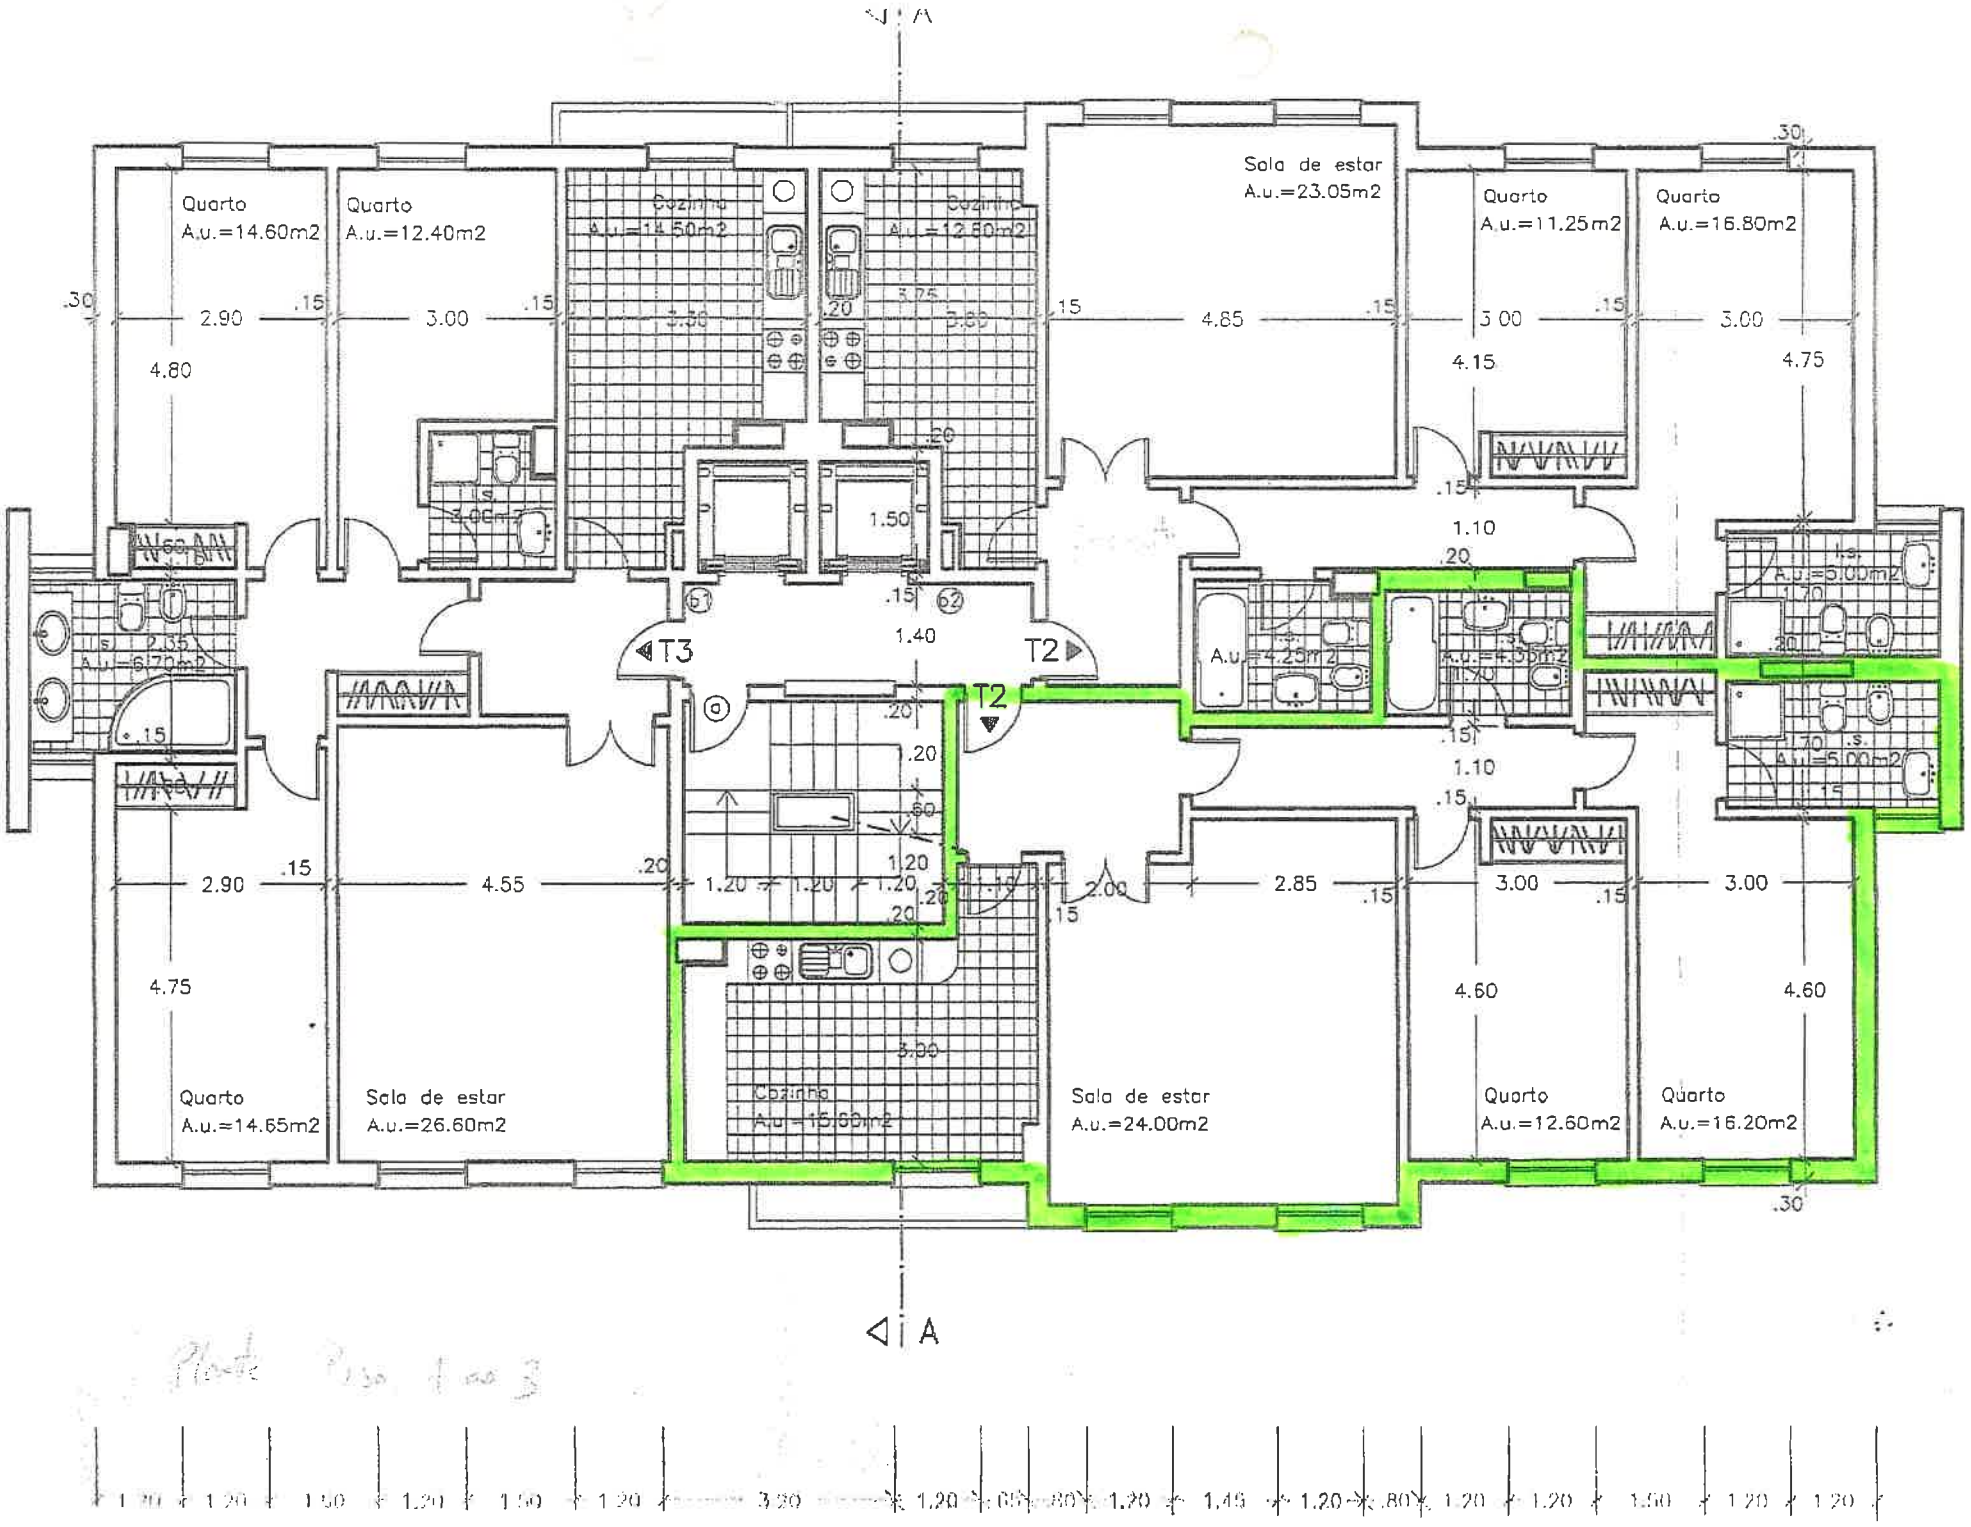

A'
A
Arrec.15
1.15
r/c esq.
Arrec.14
r/c frt.
Arrec.13
r/c dt°
Arrec.12
1° esq.
Arrec.11
1° frt.
Arrec.10
1.62
1° dt°
Arrec.9
2° frt.
Arrec.8
2° dt°
Arrec.7
3° frt.
Arrec.6
3° dt°
Arrec.5
1.23
4° frt.
4° dt°
Arrec.4
3° esq.
Arrec.2
2° esq.
Arrec.3
4° esq.
Arrec.1
Sala de Condomínio
A.u.=17.50m2
2.35
1.50
1.25
3.19
1.40
1.55
3.05
4.55
2.80
7.46
1.20
1.50



Planta Piso 1 ao 3