
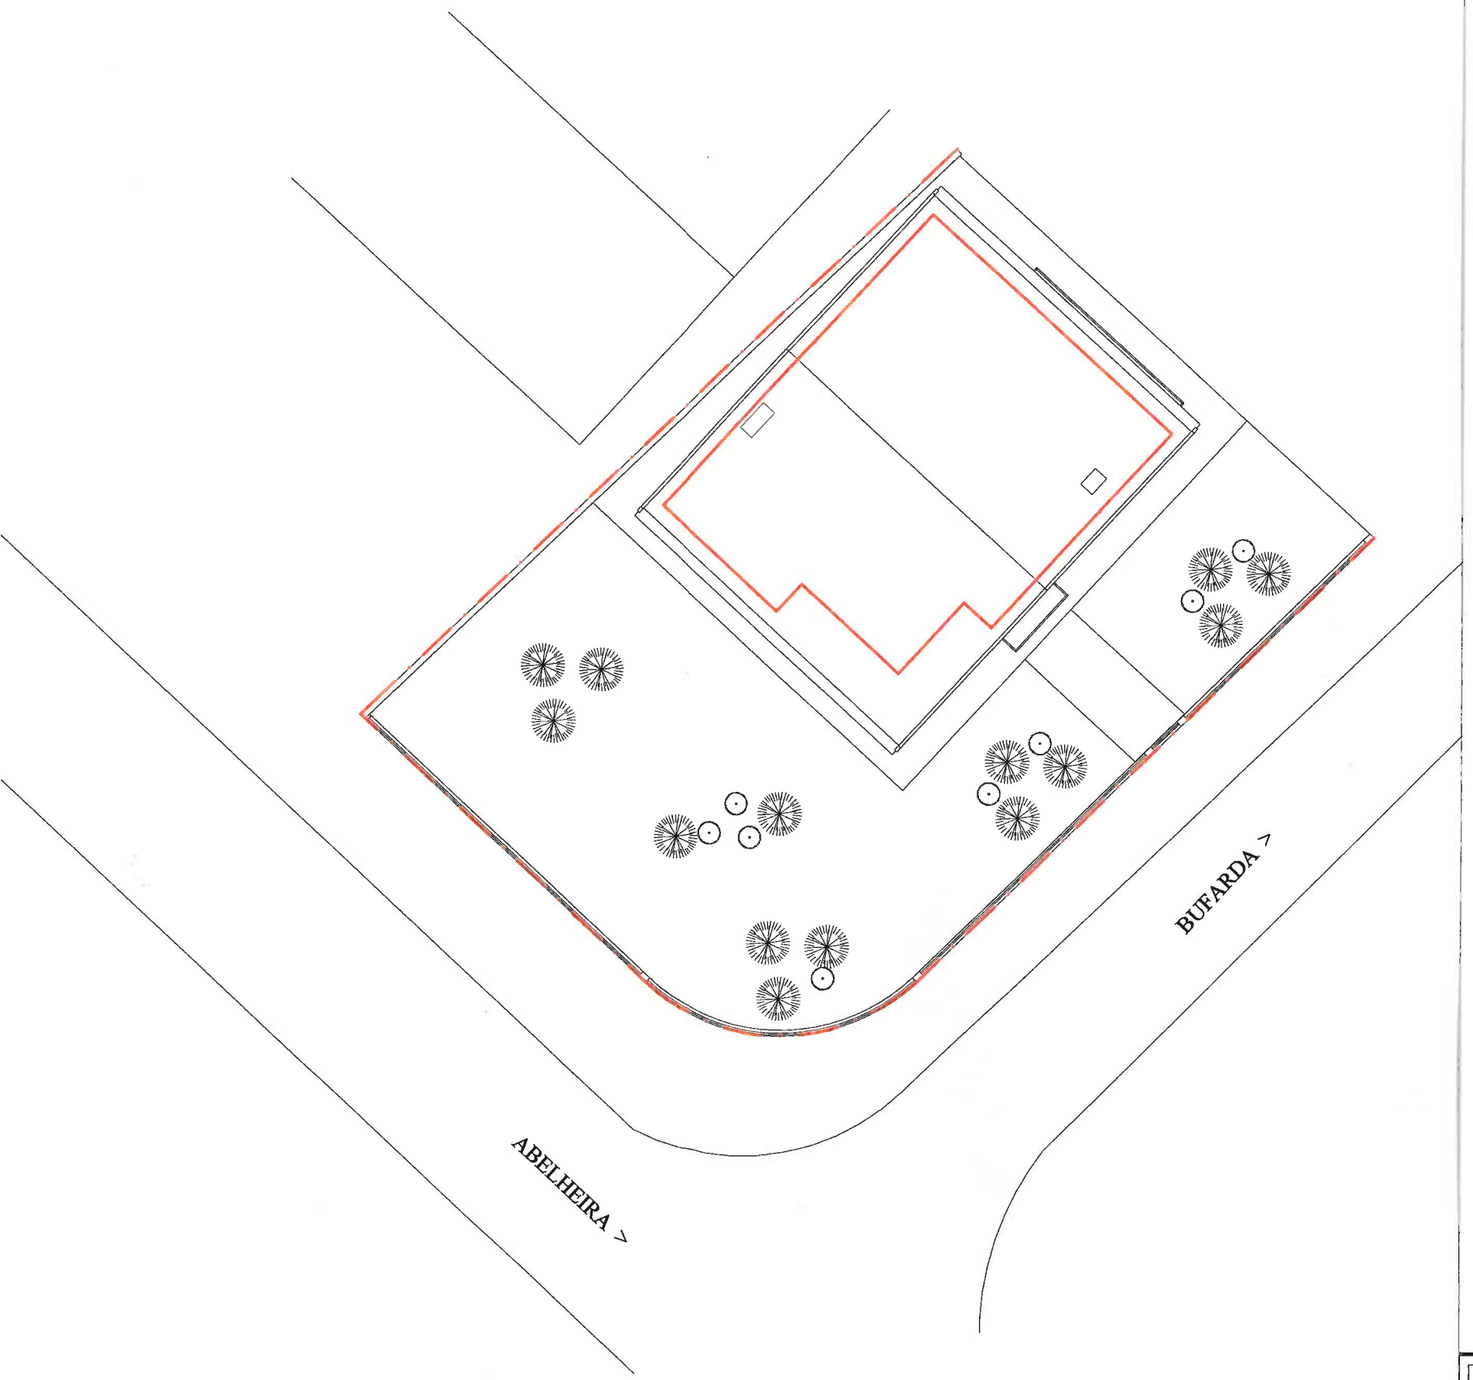


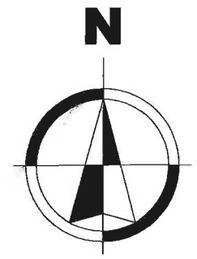

ANEXO 1	PLANTA DE IMPLANTAÇÃO	Escala 1/200
		Desenho nº 1