CARTOGRAFICO

edificado 03
"habitação"

edificado 02
"barbearia"

edificado 01
"curral"

Travessa do Clube

Rua de Santo António

Listagem de pontos
PT-TM06/ETRS89

Índice	X	Y
1	-96597.999	-48107.180
2	-96598.313	-48101.254
3	-96596.108	-48090.729
4	-96584.346	-48064.821
5	-96583.862	-48064.004
6	-96583.384	-48063.850
7	-96577.251	-48068.322
8	-96570.845	-48073.008
9	-96555.919	-48081.835
10	-96555.488	-48097.408
11	-96555.057	-48112.982
12	-96582.038	-48109.311

CARINAFONSECA
ARQUITETURA

PEÇAS DESENHADAS EXISTENTE

Requerente
Cecília Janson

Local
Rua de Santo António 4 | Papagovas | Miragaia

Designação
xxx

Contém
planta de implantação

Fase
Peças desenhadas do existente

Escala
1:200

Data
outubro de 2025

00

Substitui

Autor
Arqª Carina Fonseca
Inscrita na Ordem dos Arquitectos nº 20 053

Referência CF 612025

carinafonseca.arquitetura@gmail.com | 91 818 04 28

Este desenho é propriedade do autor do projeto e não pode ser reproduzido, divulgado ou copiado no todo ou em parte, sem autorização expressa. Estão reservados todos os direitos pela legislação em vigor - DL 63/85 de 14 de Março.

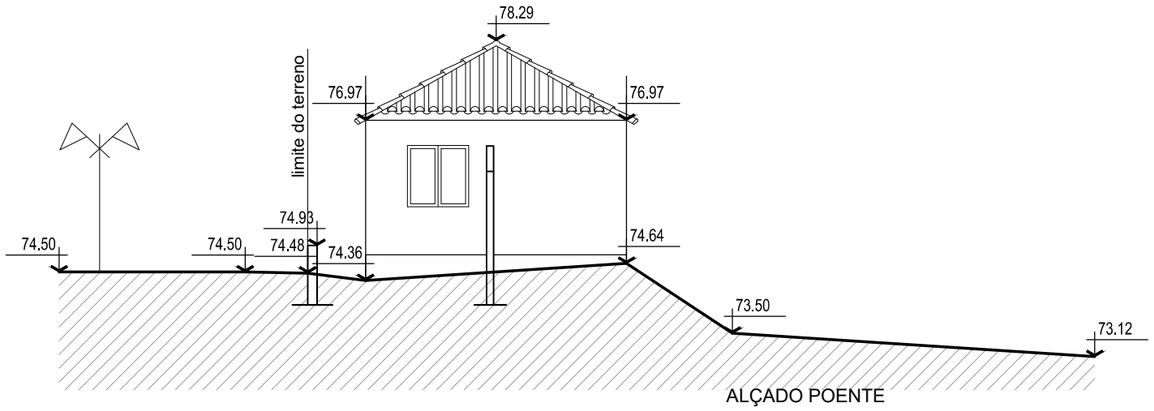

ALÇADO POENTE
edificado 2 "barbearia"

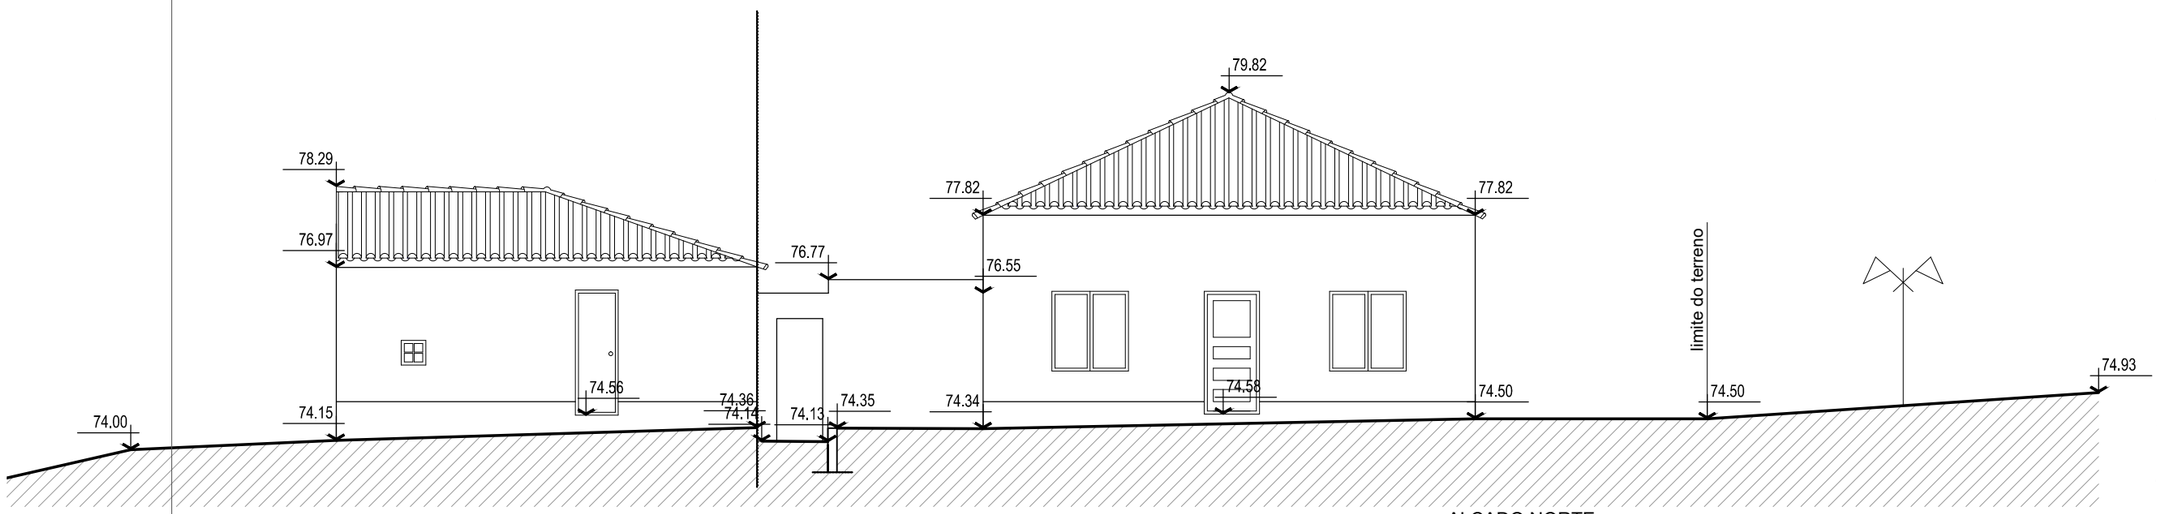

ALÇADO NORTE
edificado 2 "barbearia"

ALÇADO NORTE
edificado 3 "habitação principal"

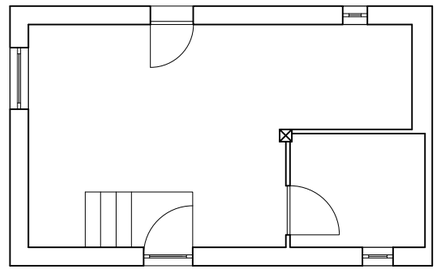

PLANTA do piso térreo
edificado 2 "barbearia"



CARINAFONSECA
ARQUITETURA

PEÇAS DESENHADAS EXISTENTE

Requerente
Cecilia Janson

Local
Rua de Santo António 4 | Papagovas | Miragaia

Designação
xxx

Contém
existente conforme google earth
planta e alçados do edificio 2 "barbearia"

Fase
Peças desenhadas do existente

Escala
1:100

Data
outubro de 2025

00

Substitui

Referência CF
6|2025

Autor
Arqª Carina Fonseca
Inscrita na Ordem dos Arquitectos nº 20 053

carinafonseca.arquitetura@gmail.com | 91 818 04 28

Este desenho é propriedade do autor do projeto e não pode ser reproduzido, divulgado ou copiado no todo ou em parte, sem autorização expressa. Estão reservados todos os direitos pela legislação em vigor «DL 63/85, de 14 de Março».

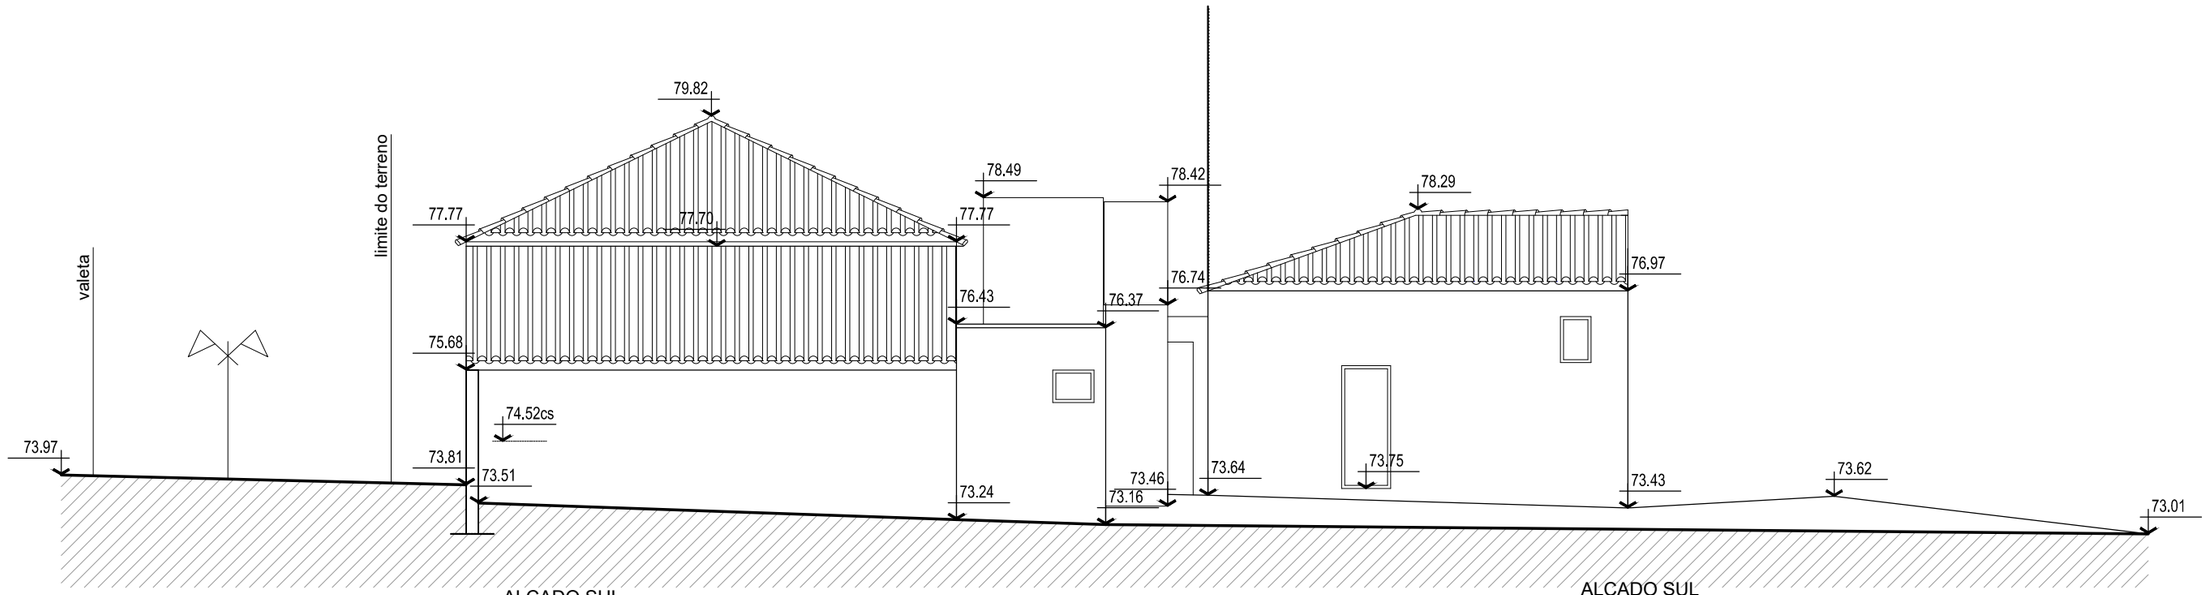

ALÇADO SUL
edificado 3 "habitação principal"

ALÇADO SUL
edificado 2 "barbearia"

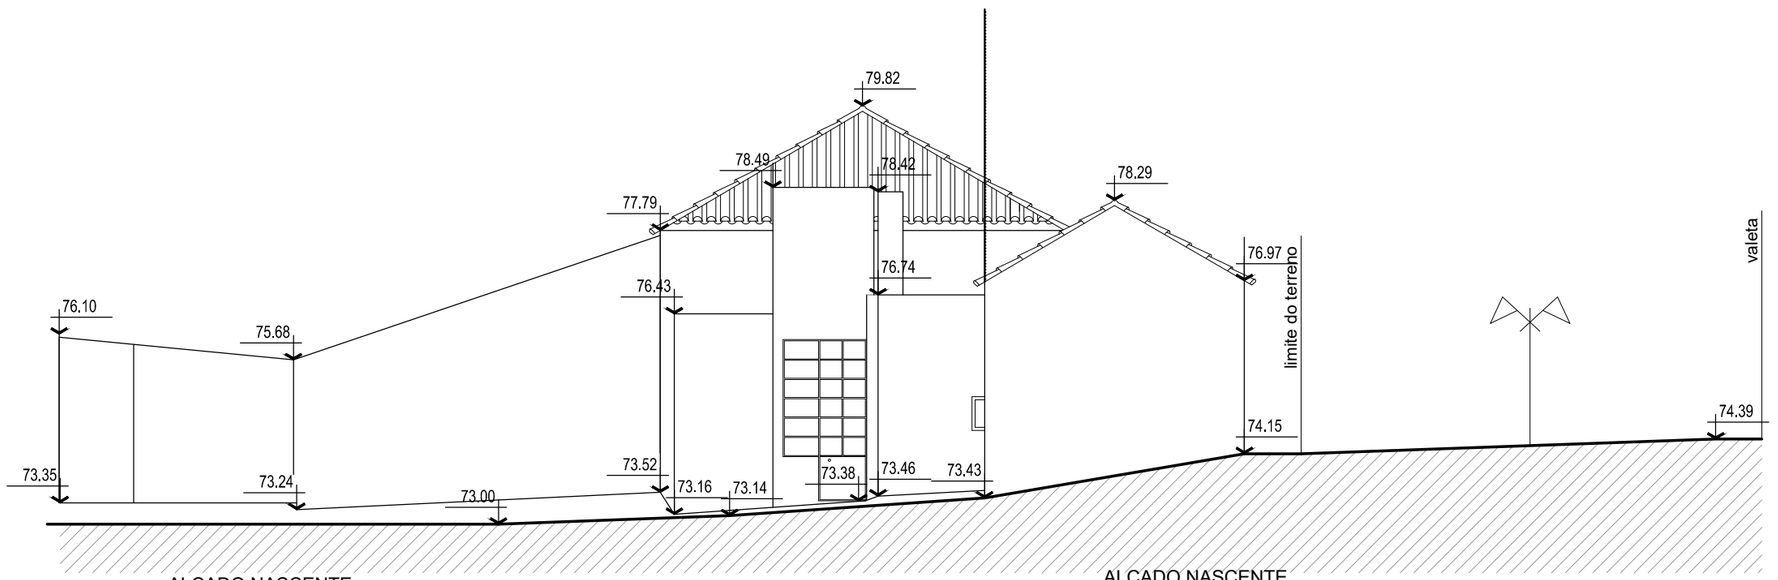

ALÇADO NASCENTE
edificado 2 "barbearia"

ALÇADO NASCENTE
edificado 2 "barbearia"

CARINAFONSECA
ARQUITETURA

PEÇAS DESENHADAS EXISTENTE

Requerente
Cecília Janson

Local
Rua de Santo António 4 | Papagovas | Miragaia

Designação
xxx

Contém
existente conforme google earth
alçados do edificio 2 "barbearia"

Fase
Peças desenhadas do existente

Escala
1:100

Data
outubro de 2025

00

Substitui

Autor
Arqª Carina Fonseca
Inscrita na Ordem dos Arquitectos nº 20 053

Referência CF
6|2025

carinafonsecaarquitetura@gmail.com | 91 818 04 28

Este desenho é propriedade do autor do projeto e não pode ser reproduzido, divulgado ou copiado no todo ou em parte, sem autorização expressa. Estão reservados todos os direitos pela legislação em vigor • DL 63/85 de 14 de Março.

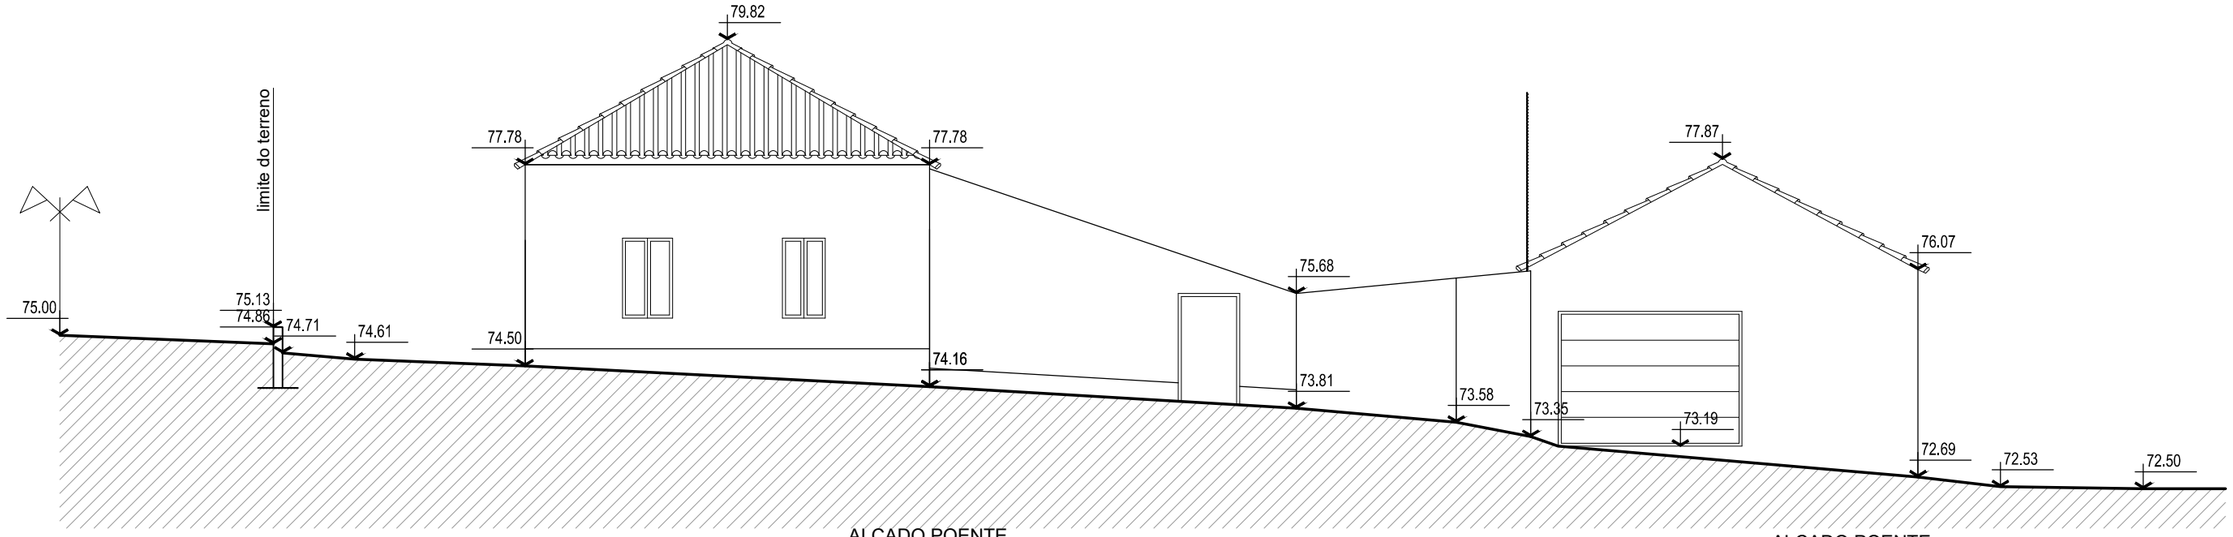

ALÇADO POENTE
edificado 3 habitação principal

ALÇADO POENTE
edificio 1 "curral"

CARINAFONSECA
ARQUITETURA

PEÇAS DESENHADAS EXISTENTE

Requerente
Cecília Janson

Local
Rua de Santo António 4 | Papagovas | Miragaia

Designação
xxx

Contém
existente conforme google earth
alçado do edificio 1 e 3 "curral e habitação principal"

Fase
Peças desenhadas do existente

Escala
1:100

00

Data
outubro de 2025

Substitui

Autor
Arqª Carina Fonseca
Inscrita na Ordem dos Arquitectos nº 20 053

Referência CF
612025

carinafonseca.arquitetura@gmail.com | 91 818 04 28

Este desenho é propriedade do autor do projeto e não pode ser reproduzido, divulgado ou copiado no todo ou em parte, sem autorização expressa. Estão reservados todos os direitos pela legislação em vigor +DL 63/85 de 14 de Março.

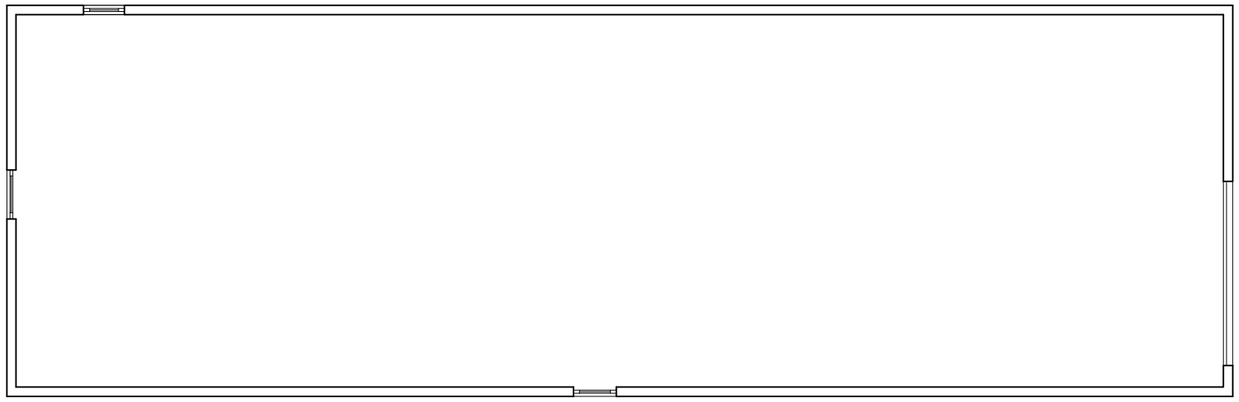

PLANTA
edificado 1 "curral"

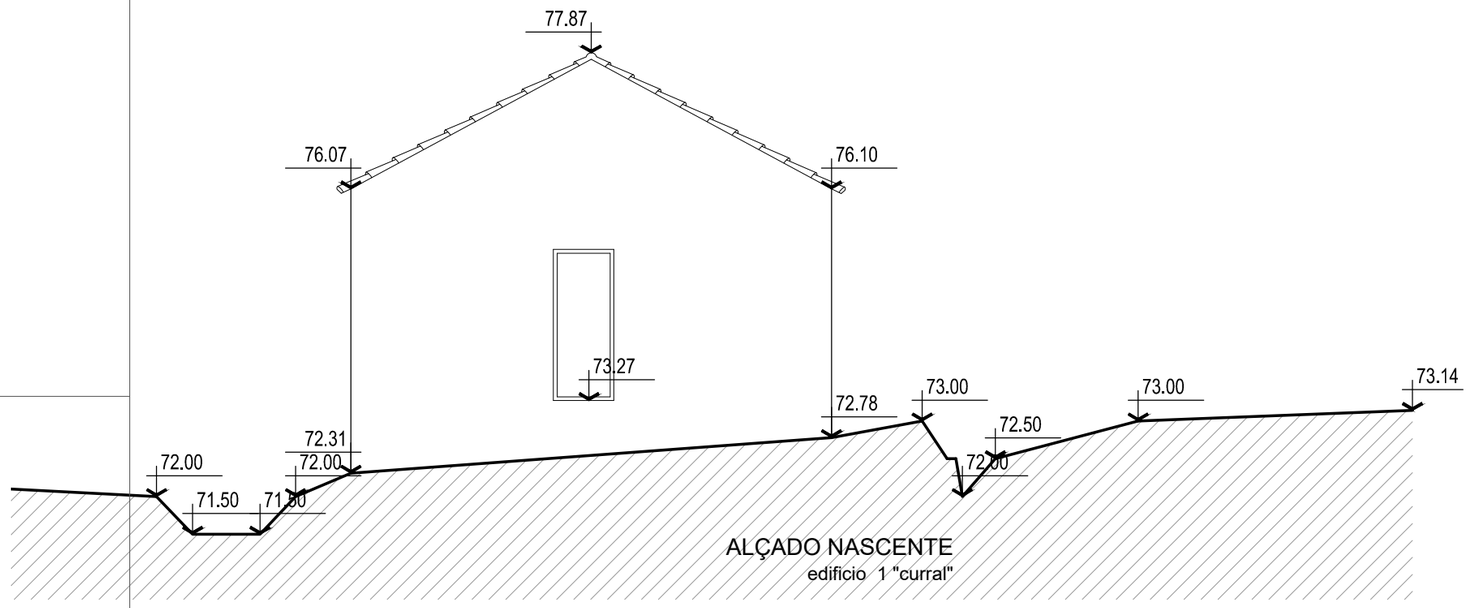

ALÇADO NASCENTE
edificio 1 "curral"

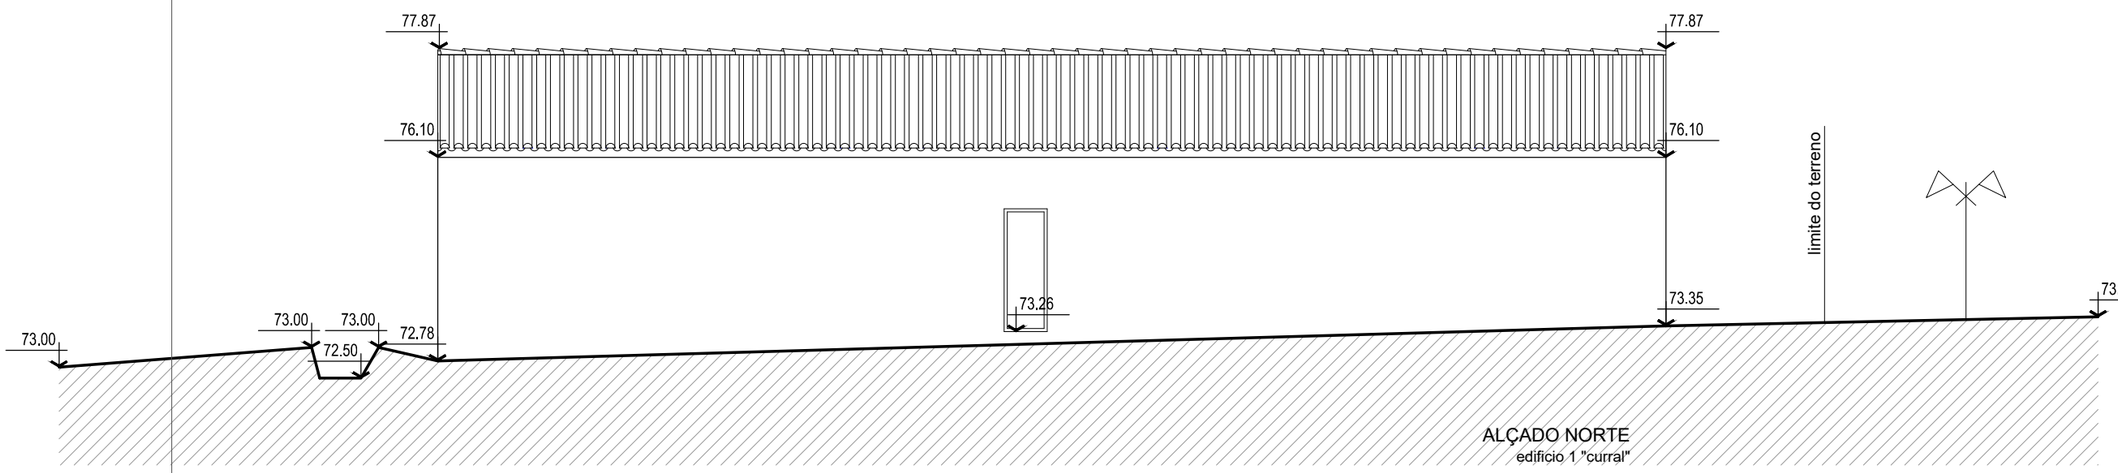

ALÇADO NORTE
edificio 1 "curral"

CARINAFONSECA
ARQUITETURA

PEÇAS DESENHADAS EXISTENTE

Requerente
Cecília Janson

Local
Rua de Santo António 4 | Papagovas | Miragaia

Designação
xxx

Contém
medições no local
planta e alçados do edificio 1 "curral"

Fase
Peças desenhadas do existente

Escala
1:100

Data
outubro de 2025

00

Autor
Arqª Carina Fonseca
Inscrita na Ordem dos Arquitectos nº 20 053

Substitui

Referência CF
6|2025

carinafonseca.arquitetura@gmail.com | 91 818 04 28

Este desenho é propriedade do autor do projeto e não pode ser reproduzido, divulgado ou copiado no todo ou em parte, sem autorização expressa. Estão reservados todos os direitos pela legislação em vigor -DL 63/85 de 14 de Março.

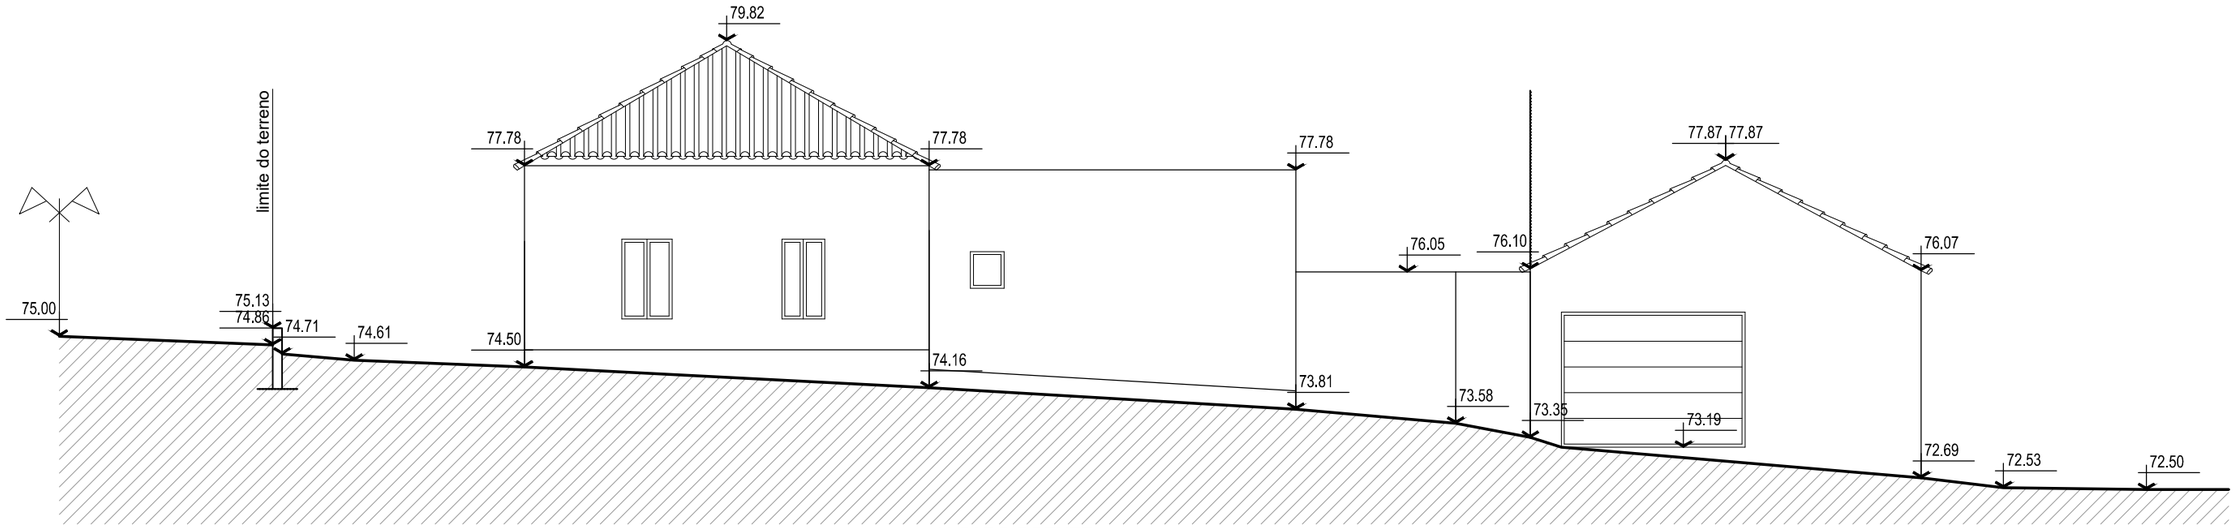

ALÇADO POENTE
edificado 3 habitação principal

ALÇADO POENTE
edificio 1 "curral"

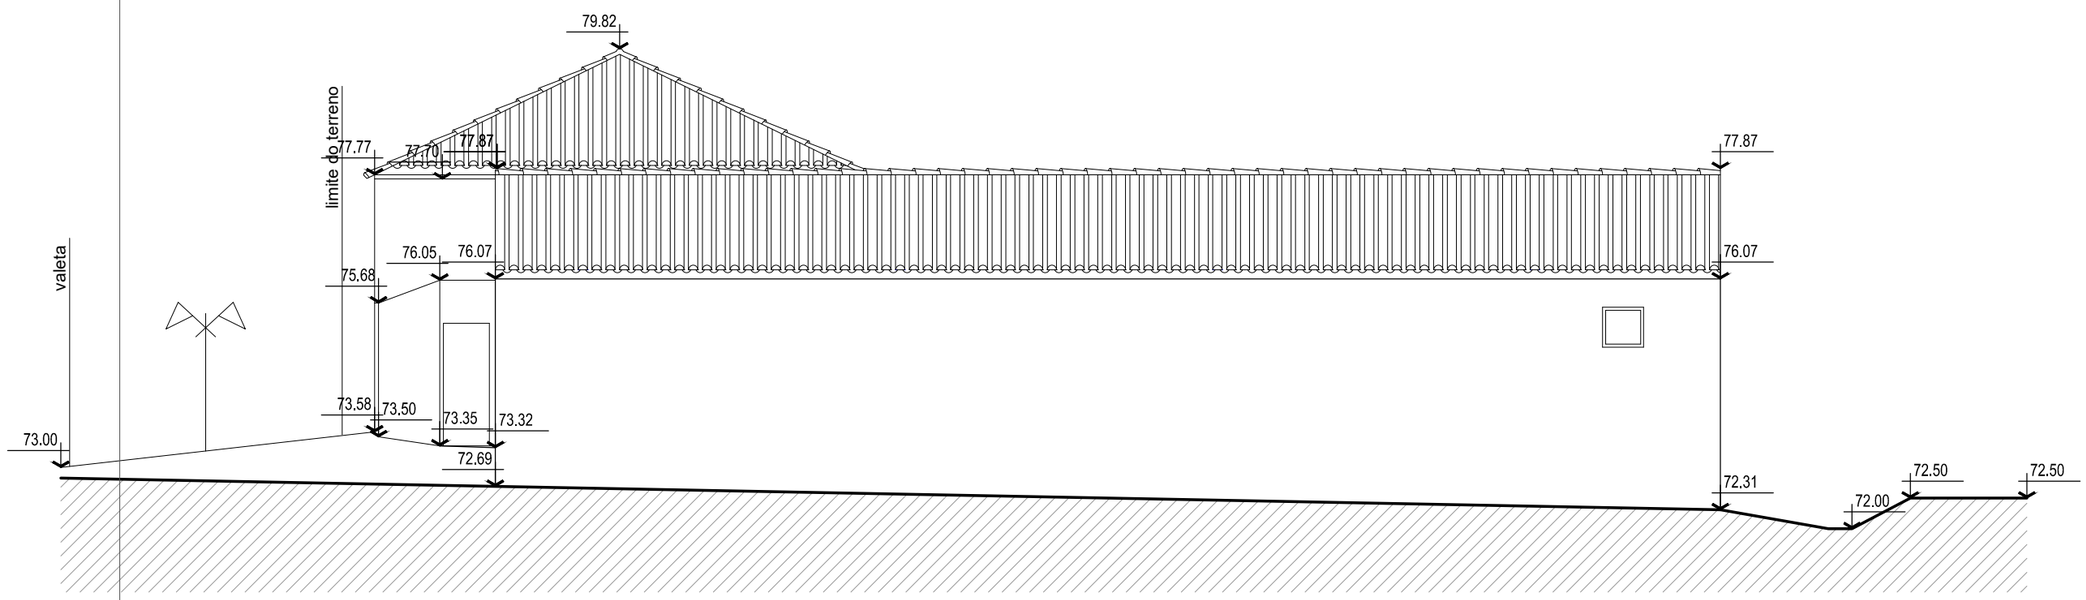

ALÇADO SUL
"edifico 1 "curral"

CARINAFONSECA
ARQUITETURA

PEÇAS DESENHADAS EXISTENTE

Requerente
Cecília Janson

Local
Rua de Santo António 4 | Papagovas | Miragaia

Designação
xxx

Contém
medições no local
alçados do edificio 1 "curral"

Fase
Peças desenhadas do existente

Escala
1:100

Data
outubro de 2025

00

Substitui

Referência CF
612025

Autor
Arqª Carina Fonseca
Inscrita na Ordem dos Arquitectos nº 20 053
carinafonseca.arquitetura@gmail.com | 91 818 04 28

Este desenho é propriedade do autor do projeto e não pode ser reproduzido, divulgado ou copiado no todo ou em parte, sem autorização expressa. Estão reservados todos os direitos pela legislação em vigor • DL 63/85 de 14 de Março.

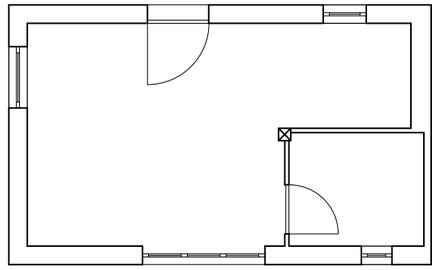

PLANTA do piso térreo
edificado 2 "barbearia"

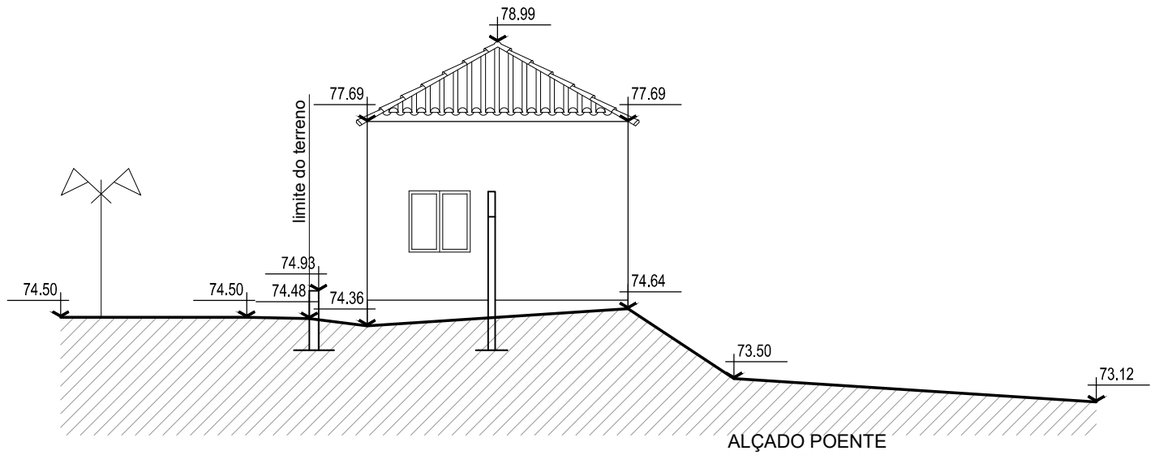

ALÇADO POENTE
edificado 2 "barbearia"

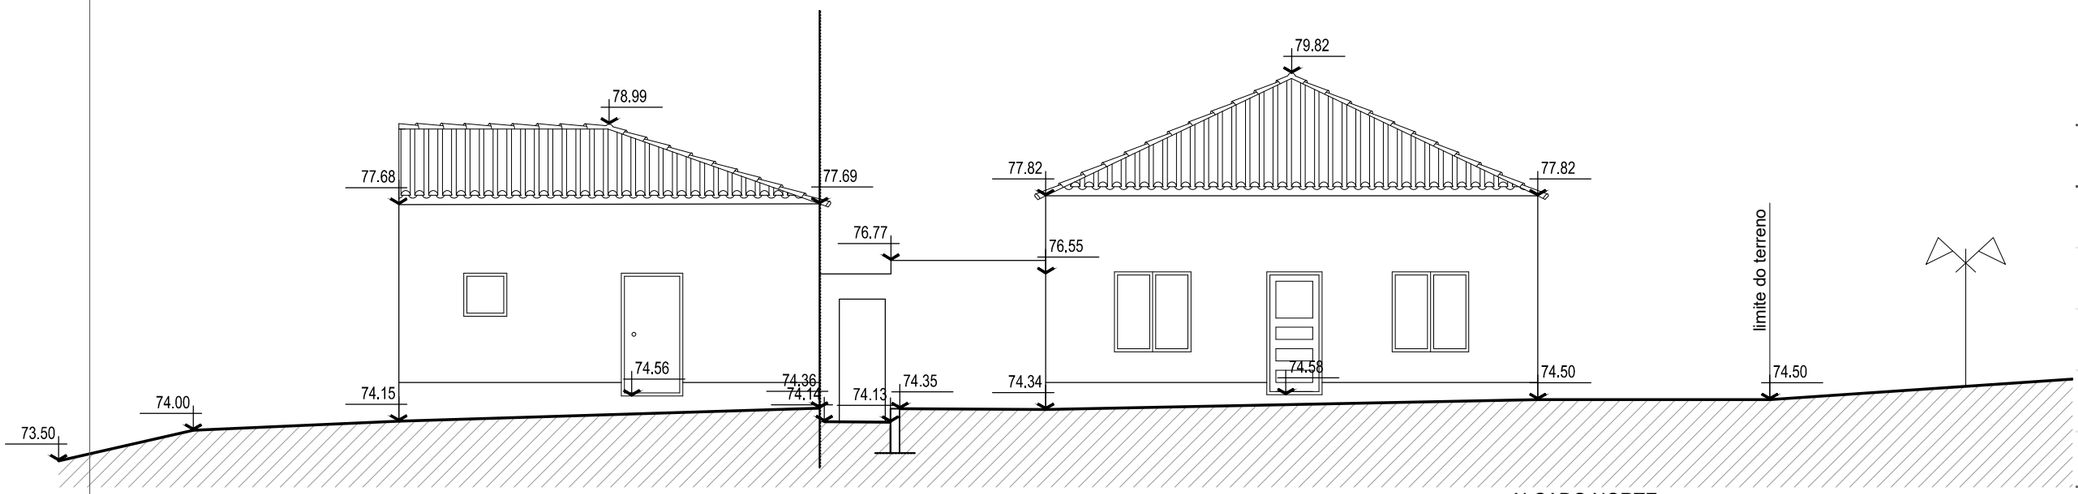

ALÇADO NORTE
edificado 2 "barbearia"

ALÇADO NORTE
edificado 3 "habitação principal"

CARINAFONSECA
ARQUITETURA

PEÇAS DESENHADAS EXISTENTE

Requerente
Cecilia Janson

Local
Rua de Santo António 4 | Papagovas | Miragaia

Designação
xxx

Contém
medições no local
planta e alçados do edificio 2 "barbearia"

Fase
Peças desenhadas do existente

Escala
1:100

Data
outubro de 2025

00

Autor
Arqª Carina Fonseca
Inscrita na Ordem dos Arquitectos nº 20 053

Substituí

Referência CF
6|2025

carinafonseca.arquitetura@gmail.com | 91 818 04 28

Este desenho é propriedade do autor do projeto e não pode ser reproduzido, divulgado ou copiado no todo ou em parte, sem autorização expressa. Estão reservados todos os direitos pela legislação em vigor - DL 63/85, de 14 de Março.

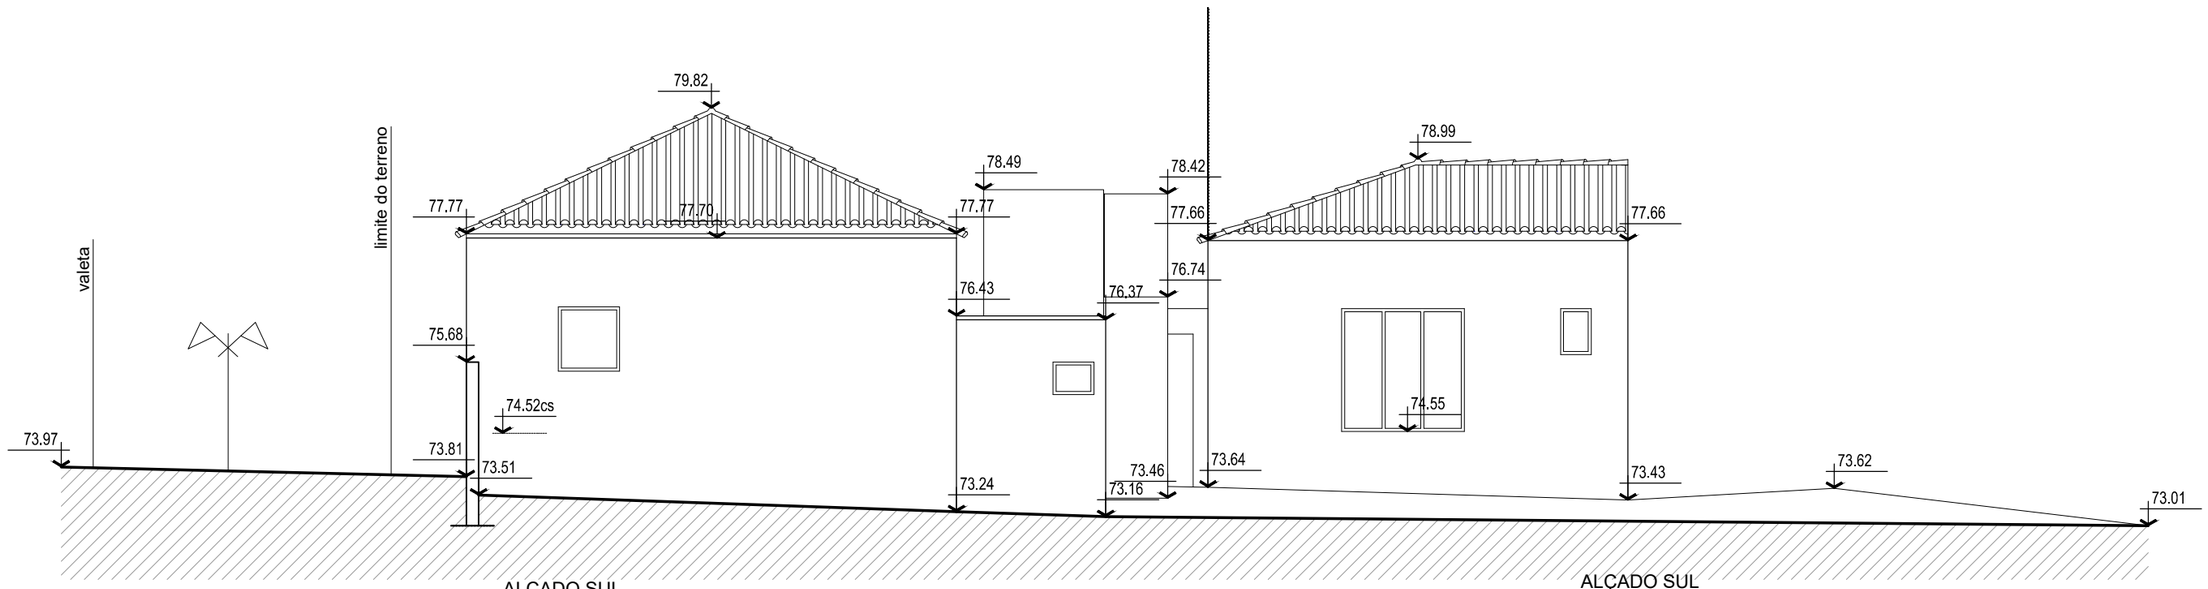

ALÇADO SUL
edificado 3 "habitação principal"

ALÇADO SUL
edificado 2 "barbearia"

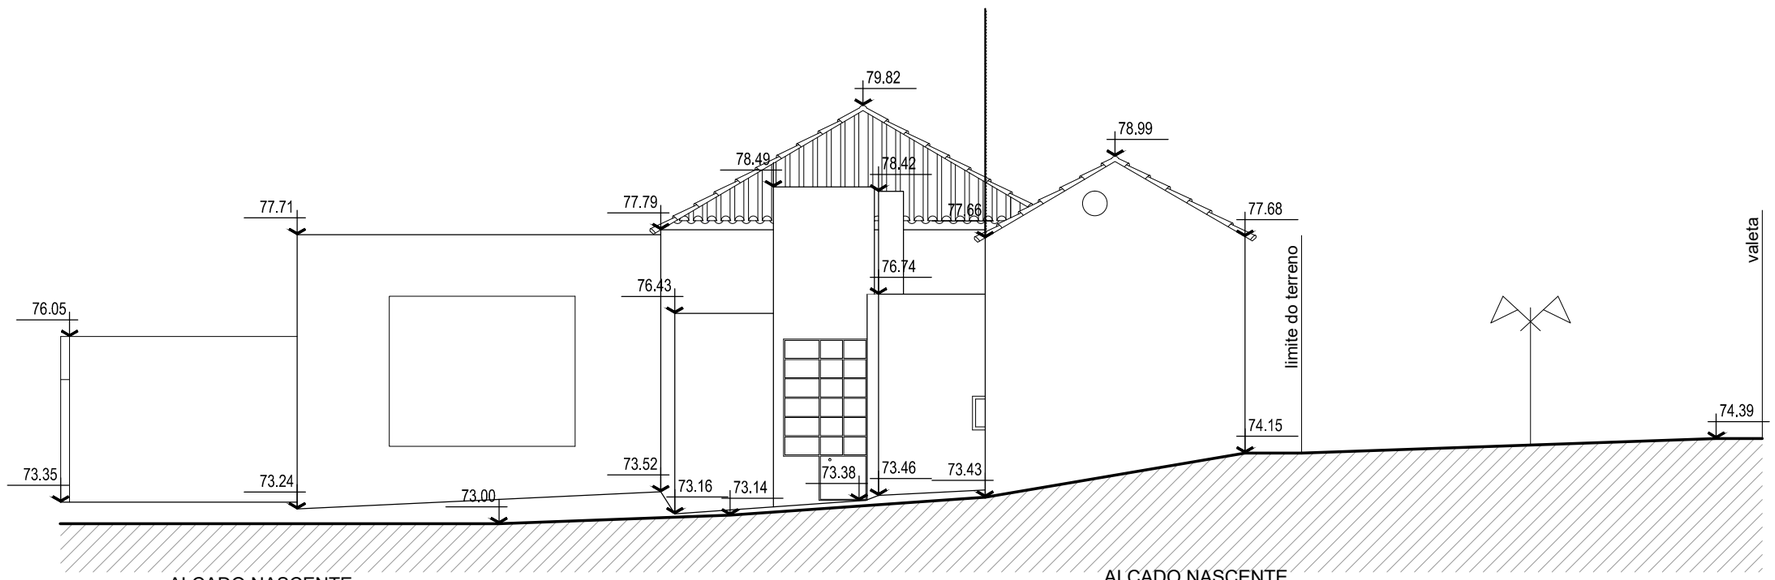

ALÇADO NASCENTE
edificado 2 "barbearia"

ALÇADO NASCENTE
edificado 2 "barbearia"

CARINAFONSECA
ARQUITETURA

PEÇAS DESENHADAS EXISTENTE

Requerente
Cecília Janson

Local
Rua de Santo António 4 | Papagovas | Miragaia

Designação
xxx

Contém
medições no local
planta e alçados do edificio 2 "barbearia"

Fase
Peças desenhadas do existente

Escala
1:100

Data
outubro de 2025

00

Autor
Arqª Carina Fonseca
Inscrita na Ordem dos Arquitectos nº 20 053
carinafonseca.arquitetura@gmail.com | 91 818 04 28

Substitui

Referência CF 6|2025

Este desenho é propriedade do autor do projeto e não pode ser reproduzido, divulgado ou copiado no todo ou em parte, sem autorização expressa. Estão reservados todos os direitos pela legislação em vigor - DL 63/85 de 14 de Março.

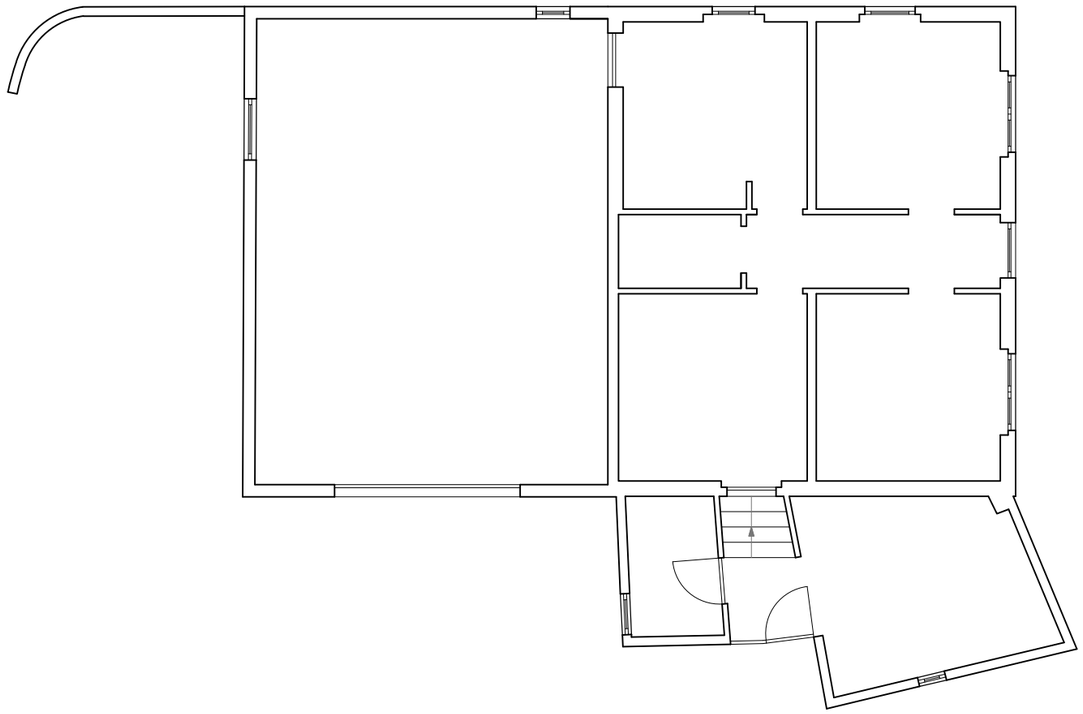

CARTOGRÁFICO

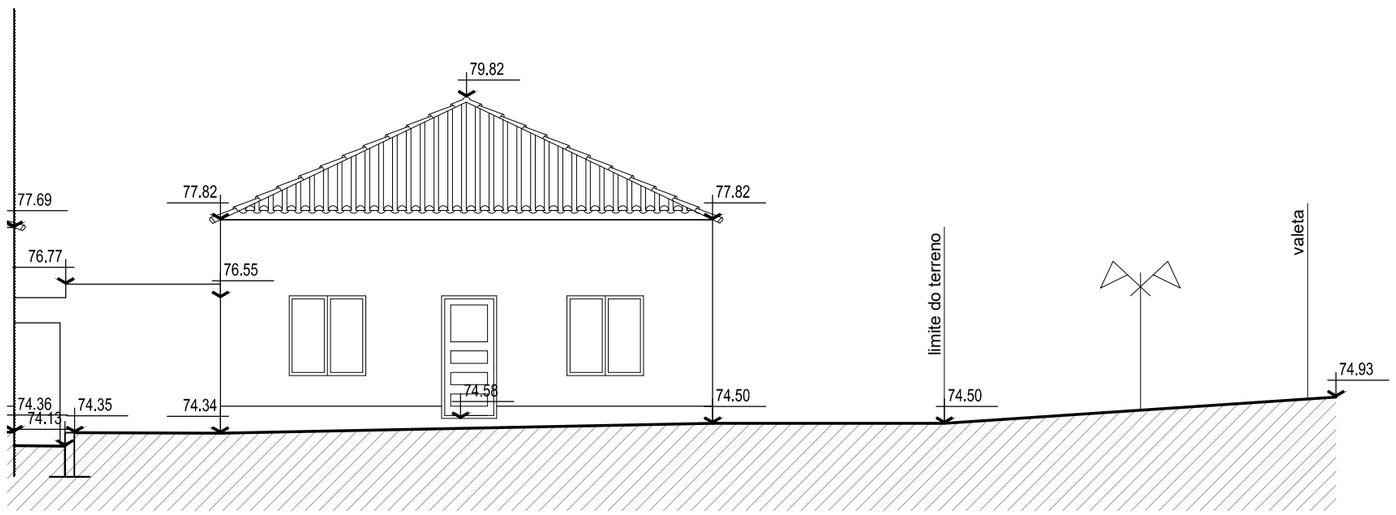

ALÇADO NORTE
edificado 3 "habitação principal"

CARINAFONSECA
ARQUITETURA

PEÇAS DESENHADAS EXISTENTE

Requerente
Cecília Janson

Local
Rua de Santo António 4 | Papagovas | Miragaia

Designação
xxx

Contém
medições no local
planta e alçados do edificio 3 "habitação principal"

Fase
Peças desenhadas do existente

Escala
1:100

Data
outubro de 2025

Autor
Arqª Carina Fonseca
Inscrita na Ordem dos Arquitectos nº 20 053

00

Substitui

Referência CF 6|2025

carinafonseca.arquitetura@gmail.com | 91 818 04 28

Este desenho é propriedade do autor do projeto e não pode ser reproduzido, divulgado ou copiado no todo ou em parte, sem autorização expressa. Estão reservados todos os direitos pela legislação em vigor - DL 63/85, de 14 de Março.

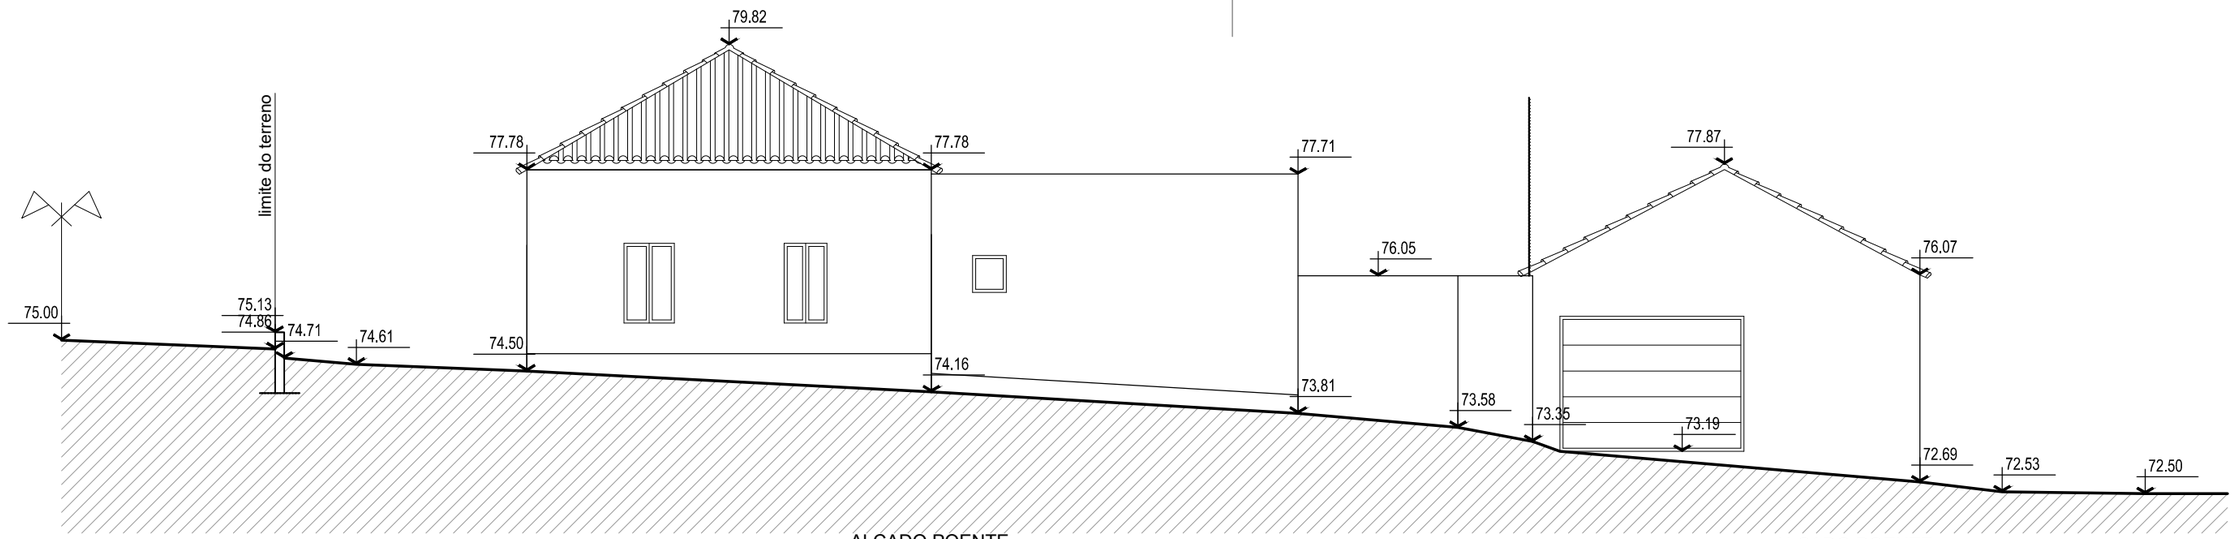

ALÇADO POENTE
edificado 3 habitação principal

ALÇADO POENTE
edificio 1 "curral"

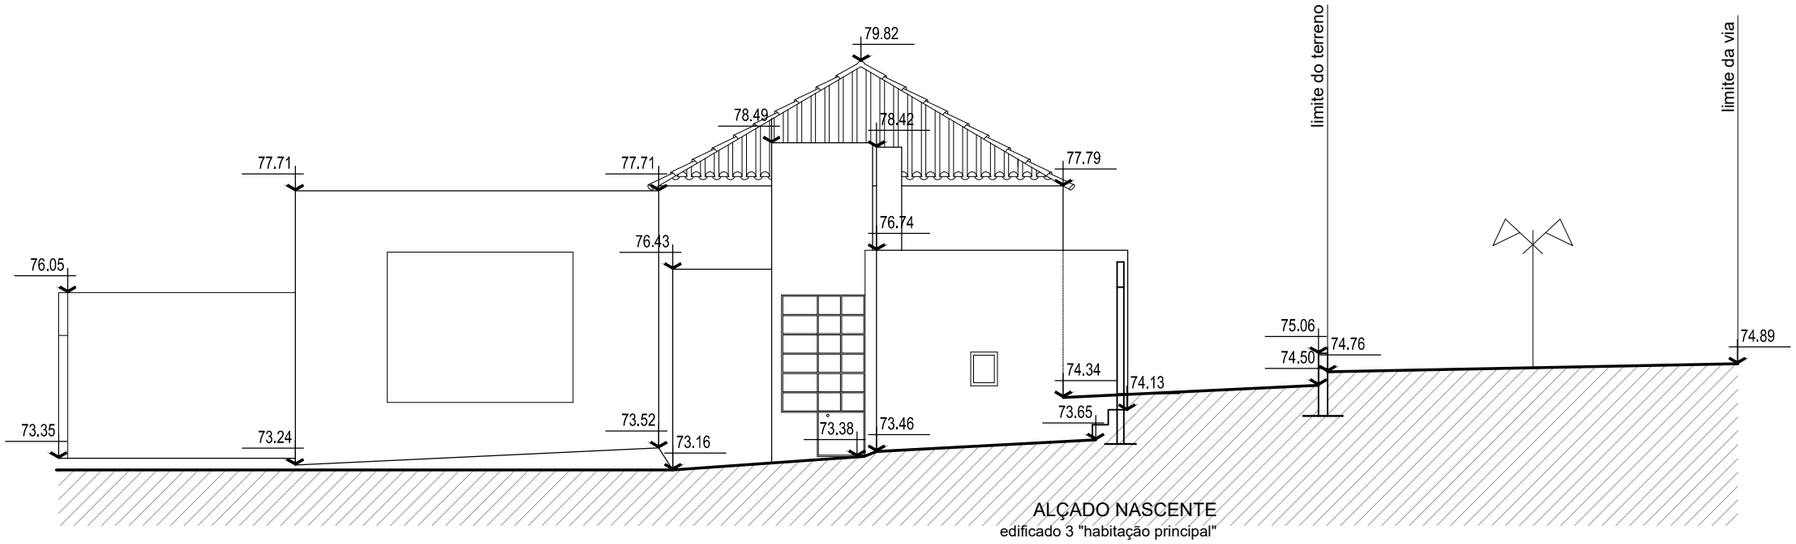

ALÇADO NASCENTE
edificado 3 "habitação principal"
(corte pelo acesso entre habitação e barbearia)

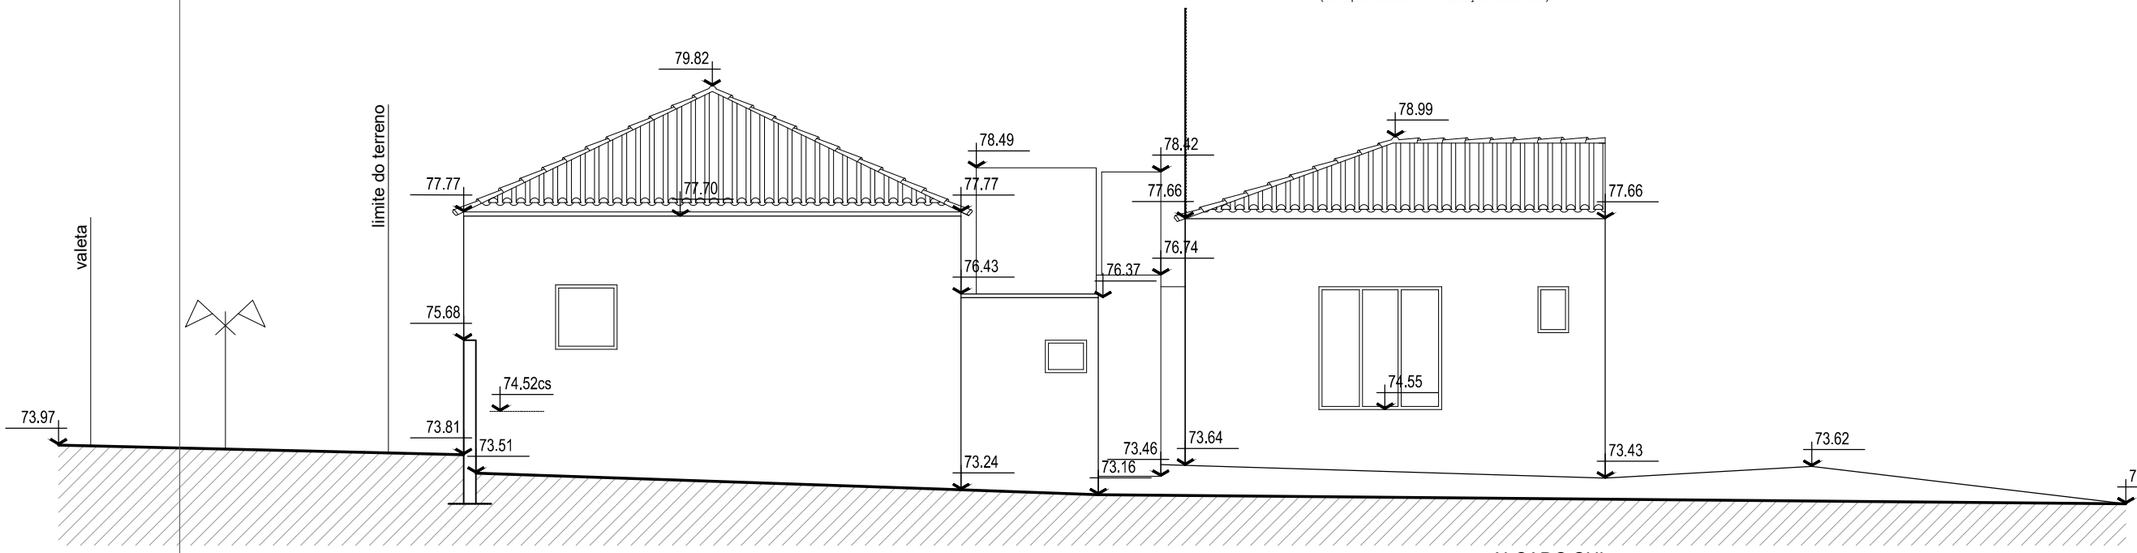

ALÇADO SUL
edificado 3 "habitação principal"

ALÇADO SUL
edificado 2 "barbearia"

CARINAFONSECA
ARQUITETURA

PEÇAS DESENHADAS EXISTENTE

Requerente
Cecilia Janson

Local
Rua de Santo António 4 | Papagovas | Miragaia

Designação
xxx

Contém
medições no local

alçados do edificio 3 "habitação principal"

Fase
Peças desenhadas do existente

Escala
1:100

Data
outubro de 2025

Autor
Arqª Carina Fonseca
Inscrita na Ordem dos Arquitectos nº 20 053

00

Substituí

Referência CF
612025

carinafonsecaarquitetura@gmail.com | 91 818 04 28

Este desenho é propriedade do autor do projeto e não pode ser reproduzido, divulgado ou copiado no todo ou em parte, sem autorização expressa. Estão reservados todos os direitos pela legislação em vigor-DL 63/85, de 14 de Março.